



**Приложение 2**  
к Правилам дорожного движения  
Донецкой Народной Республики

**1. Горизонтальная разметка**

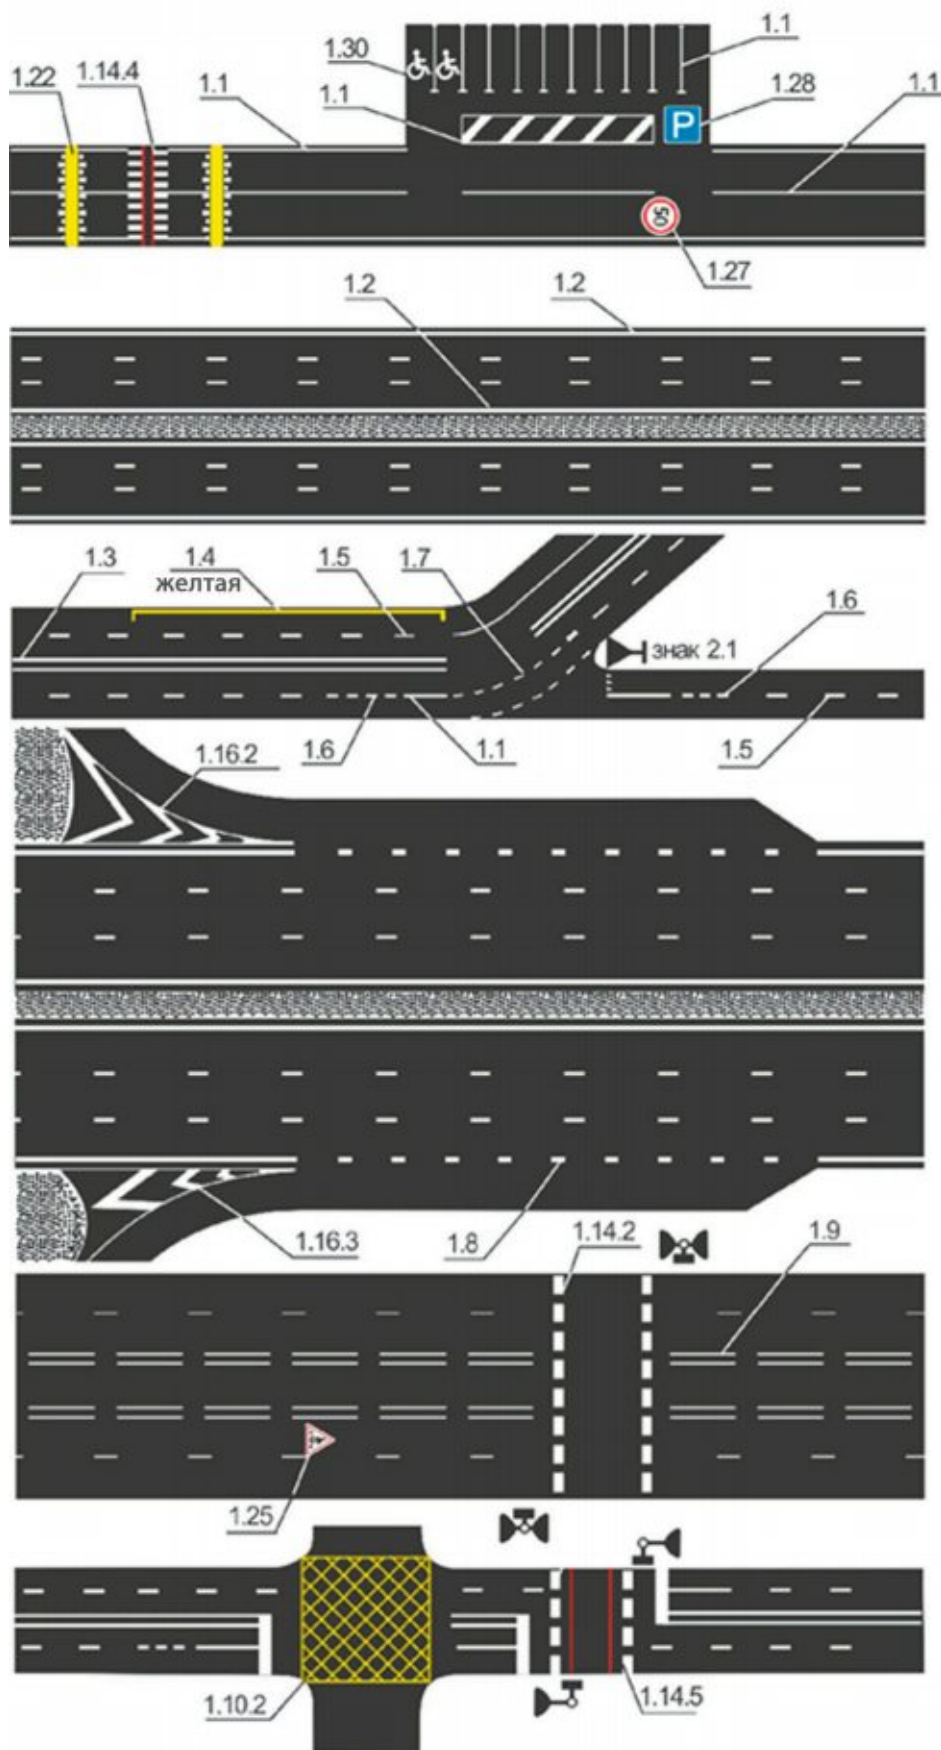

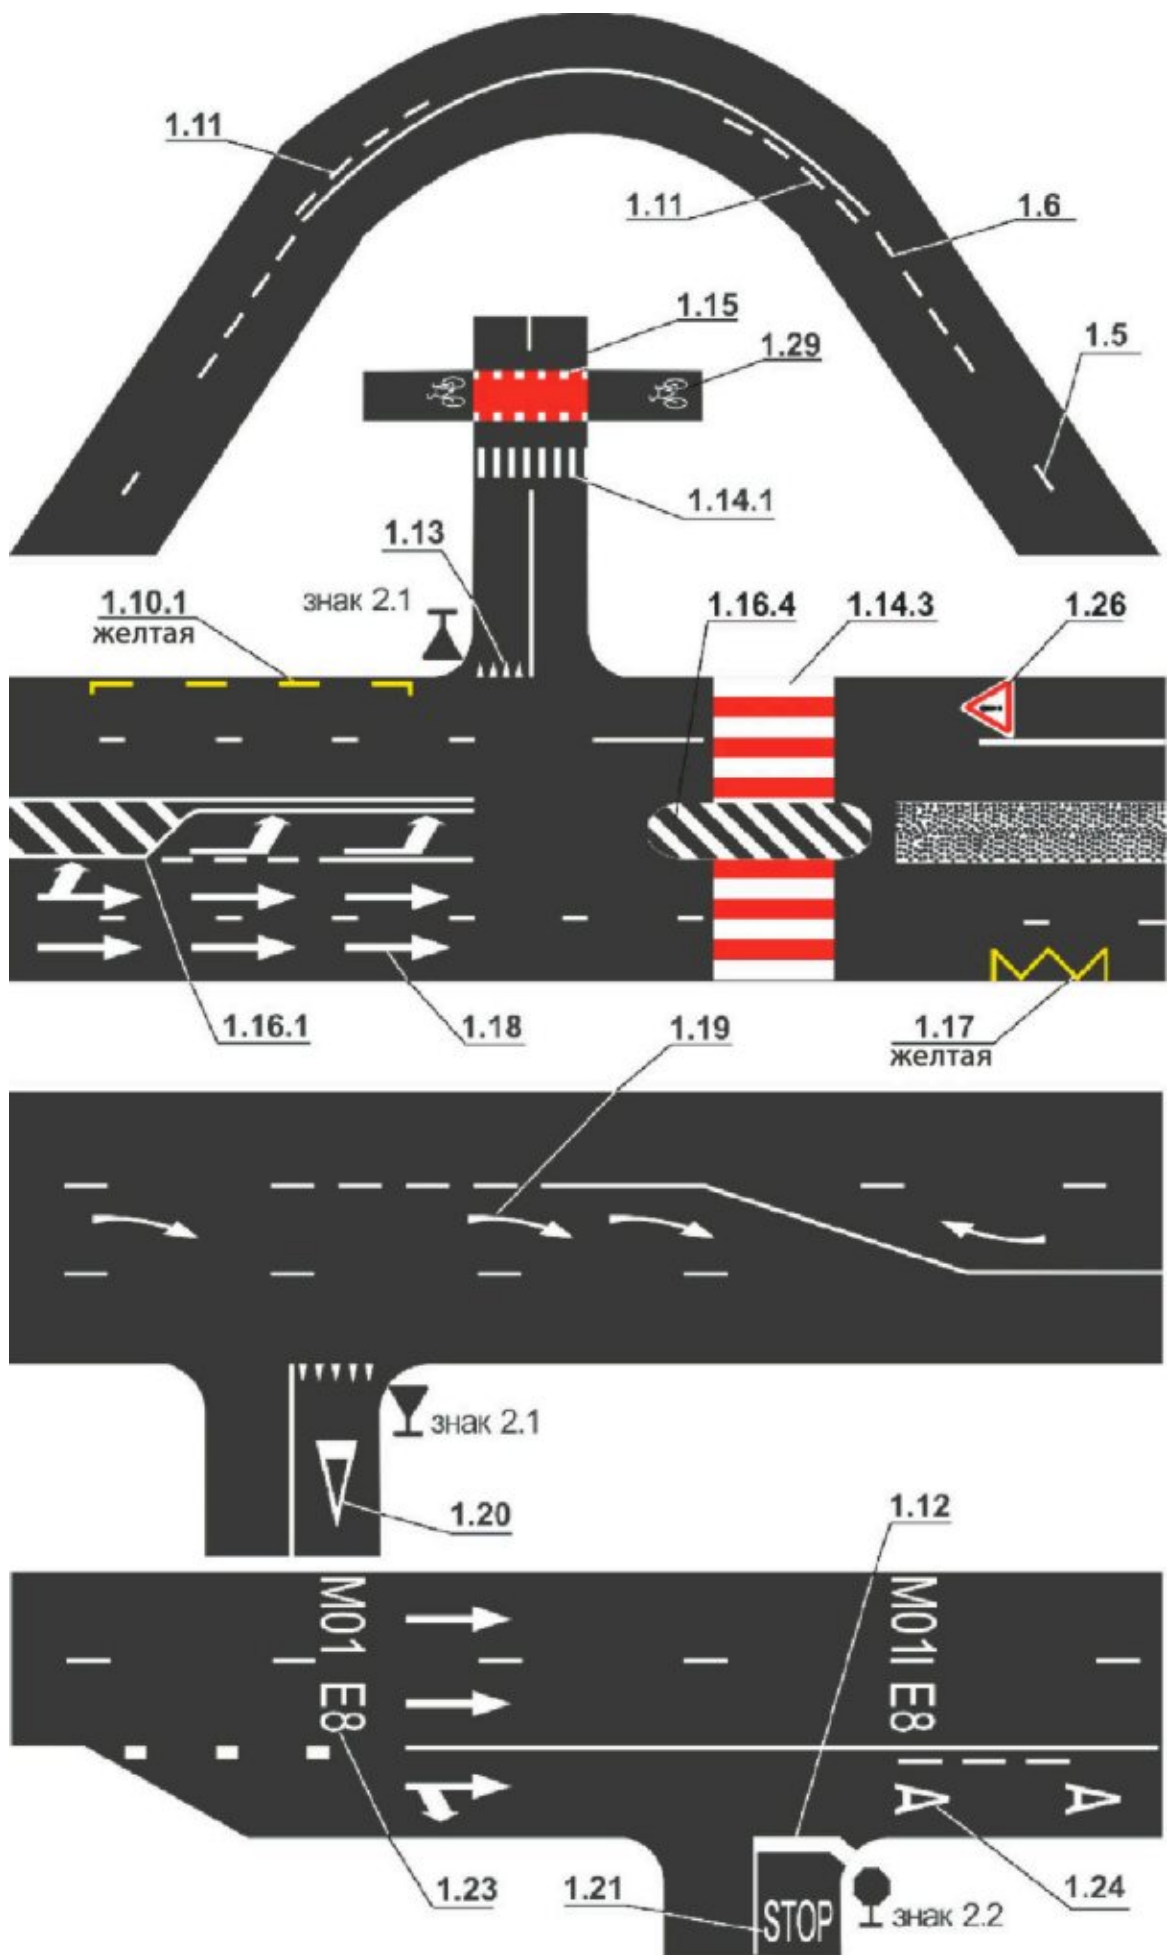

## 2. Вертикальная разметка

